




VIVIENDA UNIFAMILIAR 4

VIVIENDAS DE VANGUARDIA
EN EL PIRINEO ARAGONÉS

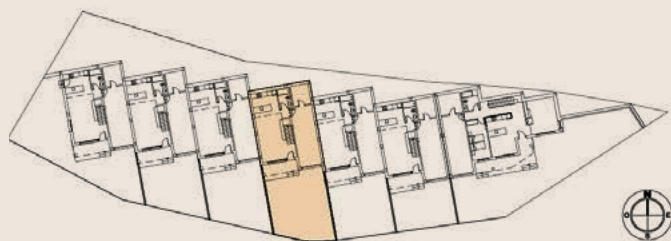

SUPERFICIES VIVIENDAS


Sup. útil cerrada	147,30 m ²
Sup. terrazas	13,10 m ²
Sup. jardín	67,10 m ²

PLANTA BAJA

Porche de acceso	9,60 m ²
Salón-comedor-cocina	36,35 m ²
Escalera	3,30 m ²
Aseo	4,40 m ²
Garaje	23,40 m ²
Trastero	6,30 m ²

PLANTA PRIMERA


Dormitorio 1	18,85 m ²
Dormitorio 2	11,65 m ²
Dormitorio 3	13,10 m ²
Dormitorio 4	13,30 m ²
Baño 1	7,00 m ²
Baño 2	4,25 m ²
Pasillo	5,40 m ²
Terraza	3,50 m ²

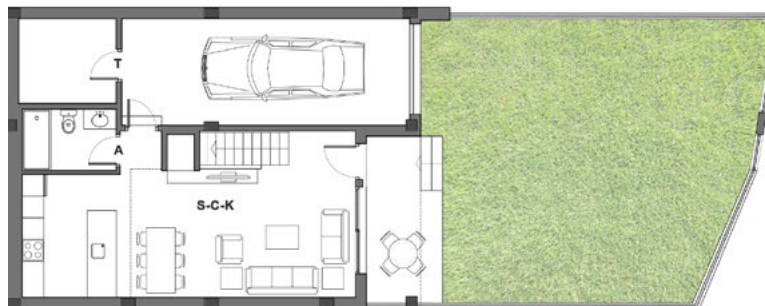

Planta baja
ESCALA 1/100



Planta primera
ESCALA 1/100

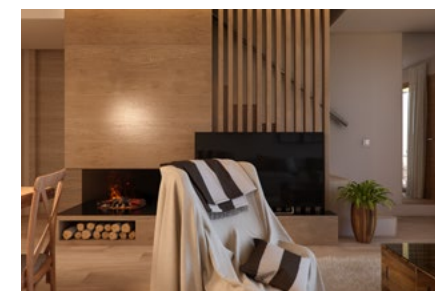

Información y ventas

Plaza de la Música, 3
22400 Monzón (Huesca)

974 40 33 54
606 302 024
info@cosehisa.es

Este plano podrás estar sujeto a modificaciones por imposiciones técnicas, legales puestas de manifiesto durante la ejecución de las obras. El plano y mobiliario no es contractual, sino meramente decorativo. Los materiales colores, sanitarios, son orientativos.