



VIVIENDA UNIFAMILIAR I

VIVIENDAS DE VANGUARDIA
EN EL PIRINEO ARAGONÉS



SUPERFICIES VIVIENDAS

Sup. útil cerrada	207,55 m ²
Sup. terrazas	23,30 m ²
Sup. jardín	140,00 m ²

PLANTA BAJA


Porche de acceso	13,40 m ²
Salón	18,20 m ²
Comedor-cocina	18,00 m ²
Dormitorio 5	13,20 m ²
Distribuidor	15,55 m ²
Aseo	5,60 m ²
Garaje	23,45 m ²
Trastero	8,00 m ²

PLANTA PRIMERA


Dormitorio 1	26,10 m ²
Dormitorio 2	13,95 m ²
Dormitorio 3	12,60 m ²
Dormitorio 4	12,60 m ²
Baño 1	7,05 m ²
Baño 2	6,60 m ²
Distribuidor	10,80 m ²
Terraza	9,90 m ²



Planta baja
ESCALA 1/100

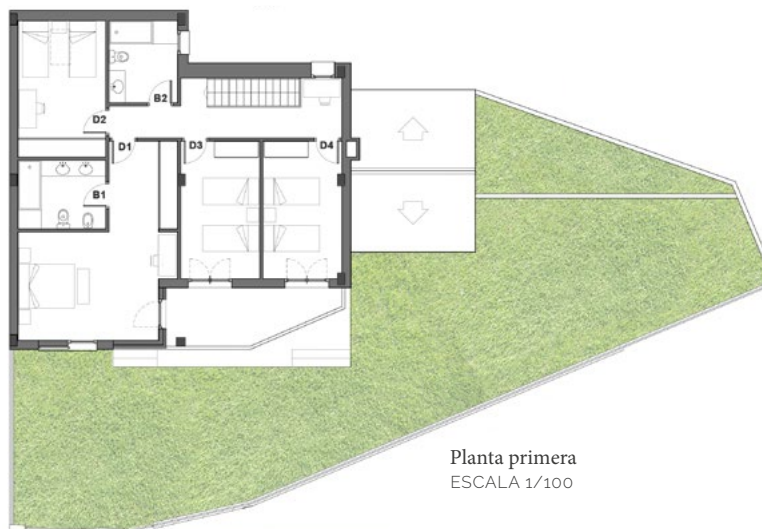

Planta primera
ESCALA 1/100

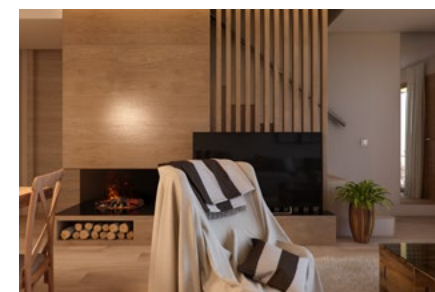

Información y ventas

Plaza de la Música, 3
22400 Monzón (Huesca)

974 40 33 54
606 302 024
info@cosehisa.es

Este plano podrá estar sujeto a modificaciones por imposiciones técnicas, legales puestas de manifiesto durante la ejecución de las obras. El plano y mobiliario no es contractual, sino meramente decorativo. Los materiales colores, sanitarios, son orientativos.