




## VIVIENDA UNIFAMILIAR 7

VIVIENDAS DE VANGUARDIA  
EN EL PIRINEO ARAGONÉS

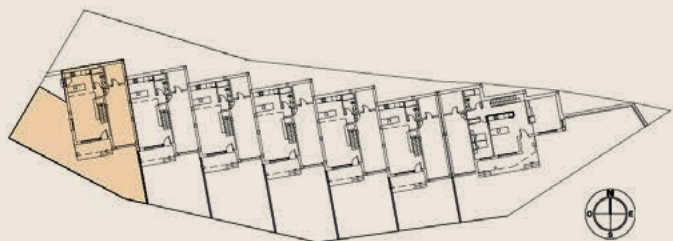

### SUPERFICIES VIVIENDAS


Sup. útil cerrada	147,30 m <sup>2</sup>
Sup. terrazas	13,10 m <sup>2</sup>
Sup. jardín	98,70 m <sup>2</sup>

### PLANTA BAJA

Porche de acceso	9,60 m <sup>2</sup>
Salón-comedor-cocina	36,35 m <sup>2</sup>
Escalera	3,30 m <sup>2</sup>
Aseo	4,40 m <sup>2</sup>
Garaje	23,40 m <sup>2</sup>
Trastero	6,30 m <sup>2</sup>

### PLANTA PRIMERA

Dormitorio 1	26,10 m <sup>2</sup>
Dormitorio 2	13,95 m <sup>2</sup>
Dormitorio 3	12,60 m <sup>2</sup>
Dormitorio 4	12,60 m <sup>2</sup>
Baño 1	7,05 m <sup>2</sup>
Baño 2	6,60 m <sup>2</sup>
Pasillo	10,80 m <sup>2</sup>
Terraza	9,90 m <sup>2</sup>

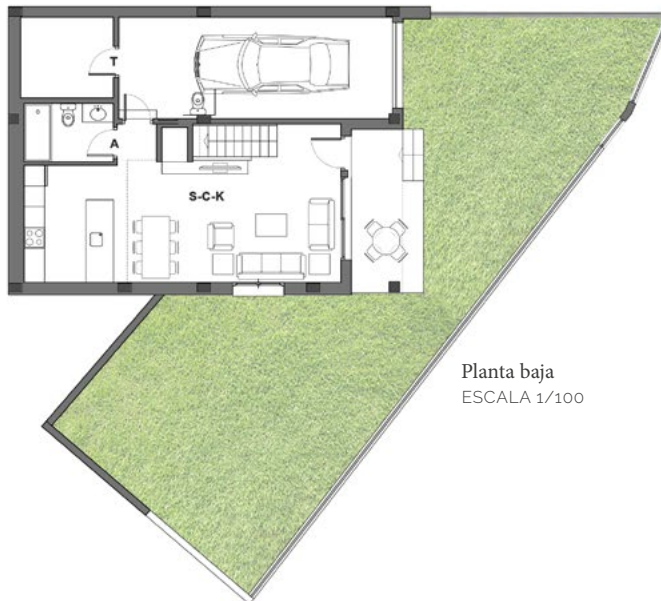


Planta baja  
ESCALA 1/100



Planta primera  
ESCALA 1/100

Este plano podrá estar sujeto a modificaciones por imposiciones técnicas, legales puestas de manifiesto durante la ejecución de las obras. El plano y mobiliario no es contractual, sino meramente decorativo. Los materiales colores, sanitarios, son orientativos.

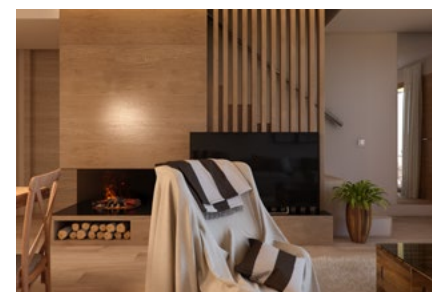

### Información y ventas

Plaza de la Música, 3  
22400 Monzón (Huesca)

974 40 33 54  
606 302 024  
info@cosehisa.es