

# EDIFICIO BESURTA

BENASQUE

## PLANTA BAJA PISO D

Vivienda de 1 dormitorio,  
con una superficie útil de 48,20 m<sup>2</sup>  
y 26,00 m<sup>2</sup> de terrazas.




### SUPERFICIES VIVIENDAS

Superficie útil cerrada	48,20 m <sup>2</sup>
Terrazas	26,00 m <sup>2</sup>

### CARACTERÍSTICAS VIVIENDAS

1 Salón-comedor-cocina	23,90 m <sup>2</sup>
2 Dormitorio 1	12,00 m <sup>2</sup>
3 Baño 1	4,45 m <sup>2</sup>
4 Recibidor	7,85 m <sup>2</sup>

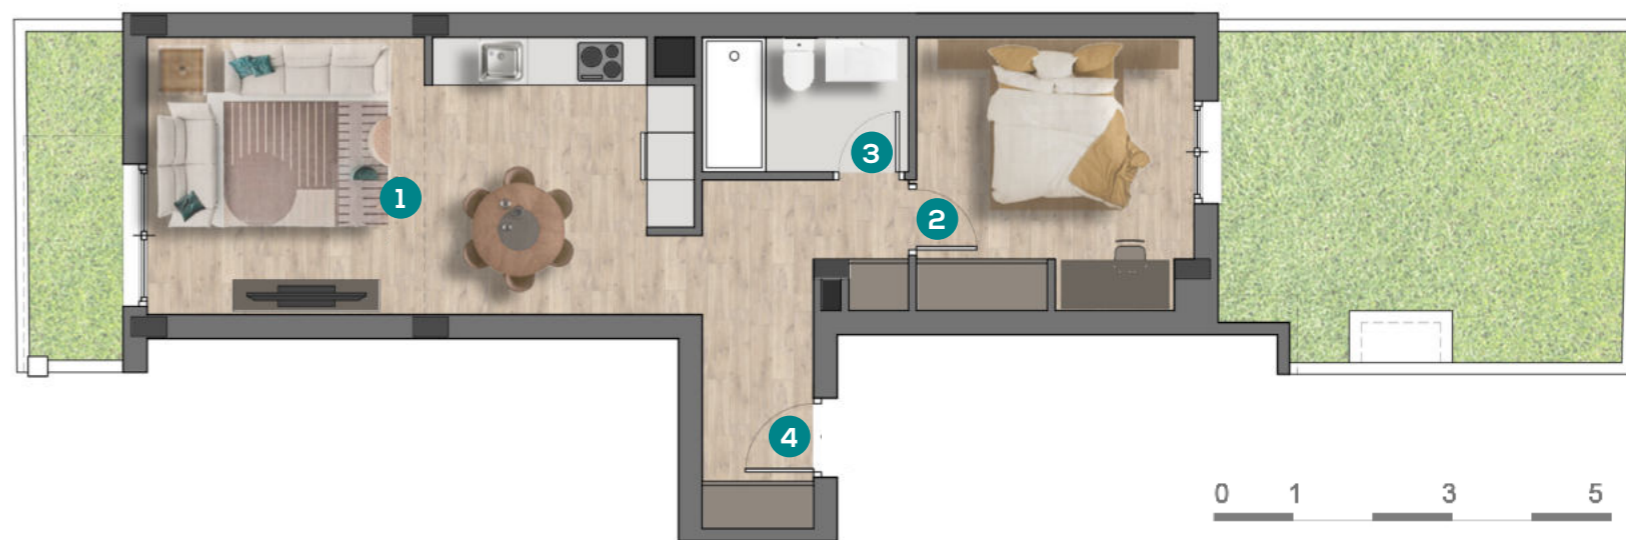

Este plano podrá estar sujeto a modificaciones por imposiciones técnicas y legales, puestas de manifiesto durante la ejecución de las obras. El plano y mobiliario no es contractual, sino meramente decorativo. Los sanitarios, materiales y colores son orientativos.