

EDIFICIO BESURTA

📍 BENASQUE

PLANTA TIPO PISO A

Vivienda de 3 dormitorios,
con una superficie de 89,90 m².





SUPERFICIES VIVIENDAS

Superficie 89,90 m²

CARACTERÍSTICAS VIVIENDAS

1	Salón-comedor-cocina	23,90 m ²
2	Dormitorio 1	16,05 m ²
3	Dormitorio 2	13,30 m ²
4	Dormitorio 3	10,40 m ²
5	Baño 1	4,35 m ²
6	Baño 2	3,85 m ²
7	Recibidor	9,05 m ²
8	Terraza 1	4,00 m ²
9	Terraza 2	5,00 m ²

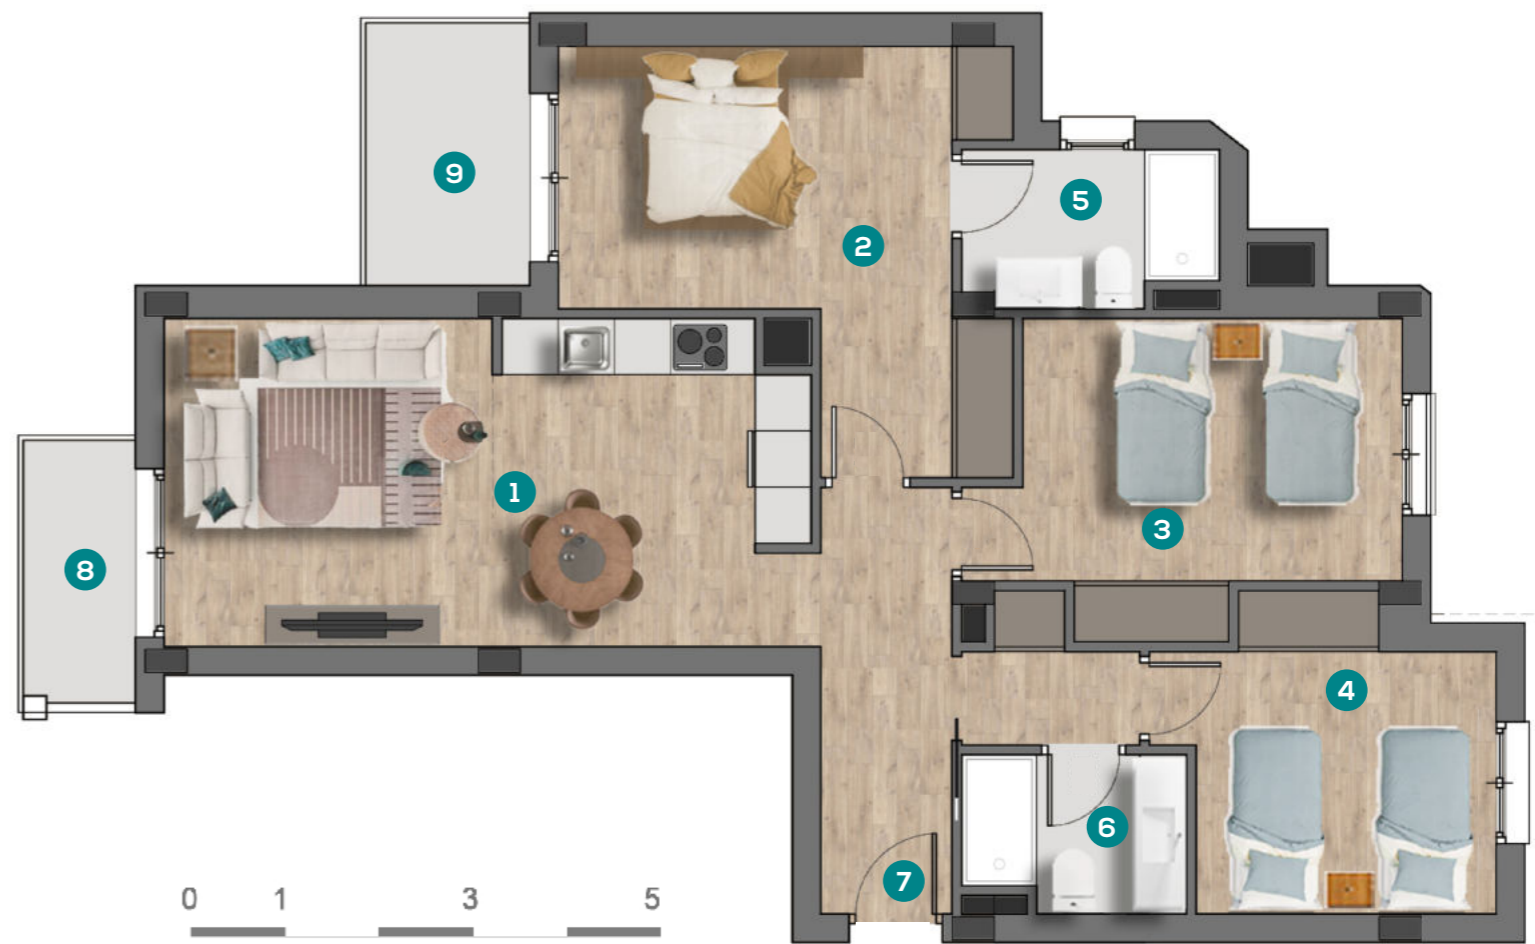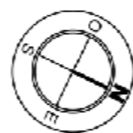

Este plano podrá estar sujeto a modificaciones por imposiciones técnicas y legales, puestas de manifiesto durante la ejecución de las obras. El plano y mobiliario no es contractual, sino meramente decorativo. Los sanitarios, materiales y colores son orientativos. La superficie de los pisos, a nivel informativo, incluye las superficies de las terrazas cubiertas, aunque computen la mitad a efectos de superficie útil en cumplimiento de la LOE a la hora de inscribir y escriturar las viviendas.



Información y ventas
Plaza de la Música, 3
22400 Monzón (Huesca)

974 40 33 54
606 30 20 24
info@cosehisa.es



Descubre tu nueva
casa en [cosehisa.es](https://www.cosehisa.es)

Más de 35 años
construyendo tu futuro