


Zona Comunitaria



Pl. 2 - E

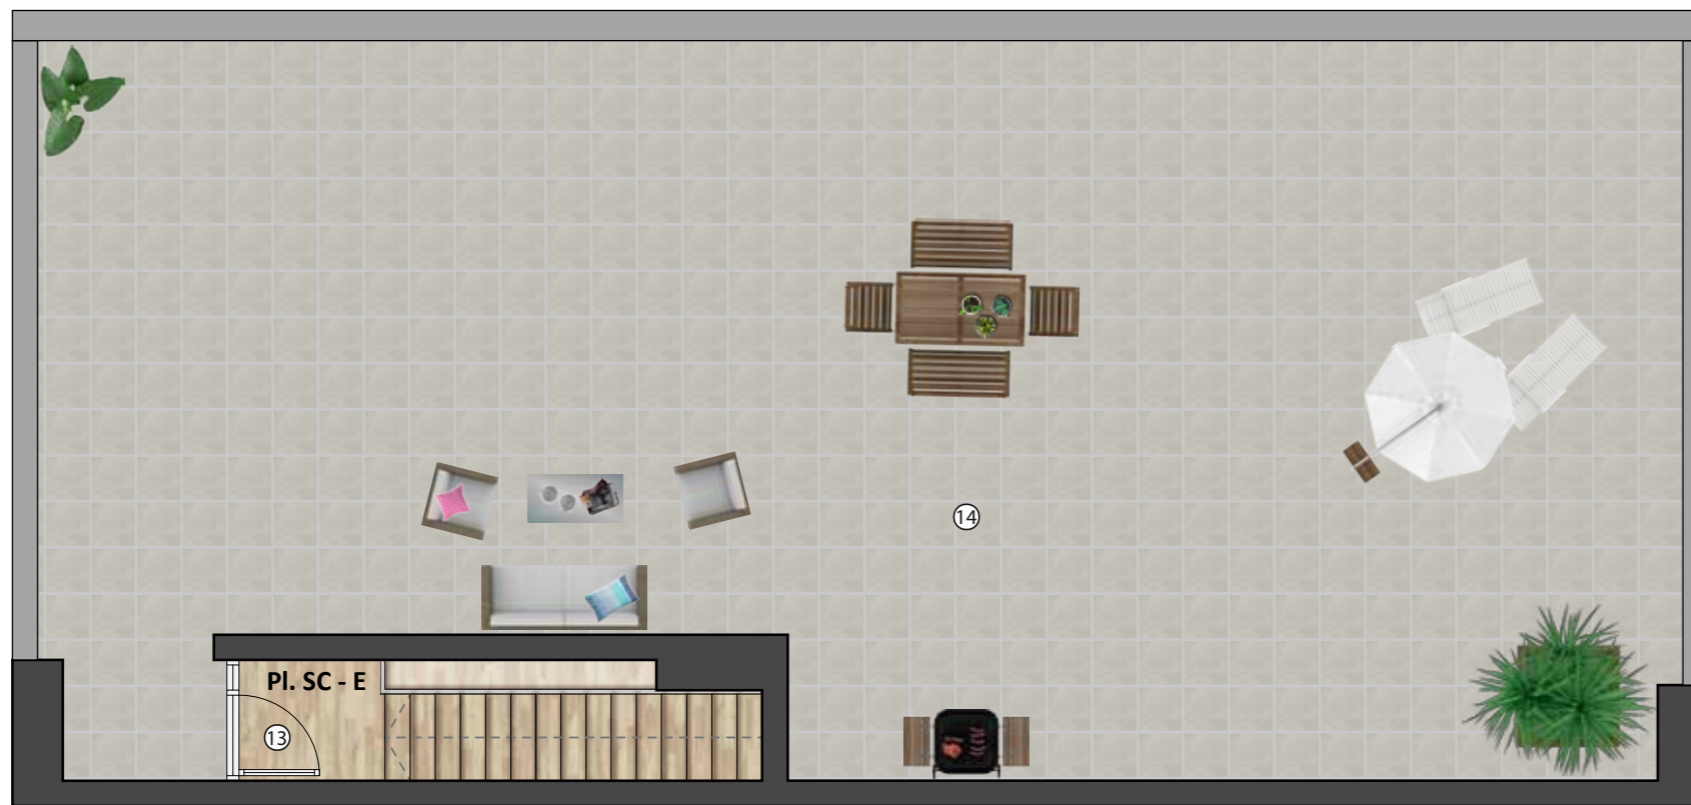

Pl. SC - E



Pl. 2 / SC - E	
ESTANÇA	SUPERFÍCIE (m <sup>2</sup> )
1 Rebedor	8,80 m <sup>2</sup>
2 distribuïdor	4,40 m <sup>2</sup>
3 Estar - Menjador	27,90 m <sup>2</sup>
4 Cuina	12,40 m <sup>2</sup>
5 Habitació 1	15,30 m <sup>2</sup>
6 Habitació 2	11,60 m <sup>2</sup>
7 Habitació 3	9,80 m <sup>2</sup>
8 Habitació 4	11,60 m <sup>2</sup>
9 Bany 1	4,70m <sup>2</sup>
10 Bany 2	4,70 m <sup>2</sup>
11 Rentador	3,10 m <sup>2</sup>
13 Escala interior	1,70 m <sup>2</sup>
<b>TOTAL INTERIOR</b>	<b>116,00 m<sup>2</sup></b>
<b>TOTAL CONSTRUÏDA</b>	<b>133,82 m<sup>2</sup></b>
12 Terrassa	33,40 m <sup>2</sup>
14 Terrassa	111,30 m <sup>2</sup>