





VIVIENDA DE LUJO - EL DORADO - PLAYA DE LA LLOSA - CAMBRILS

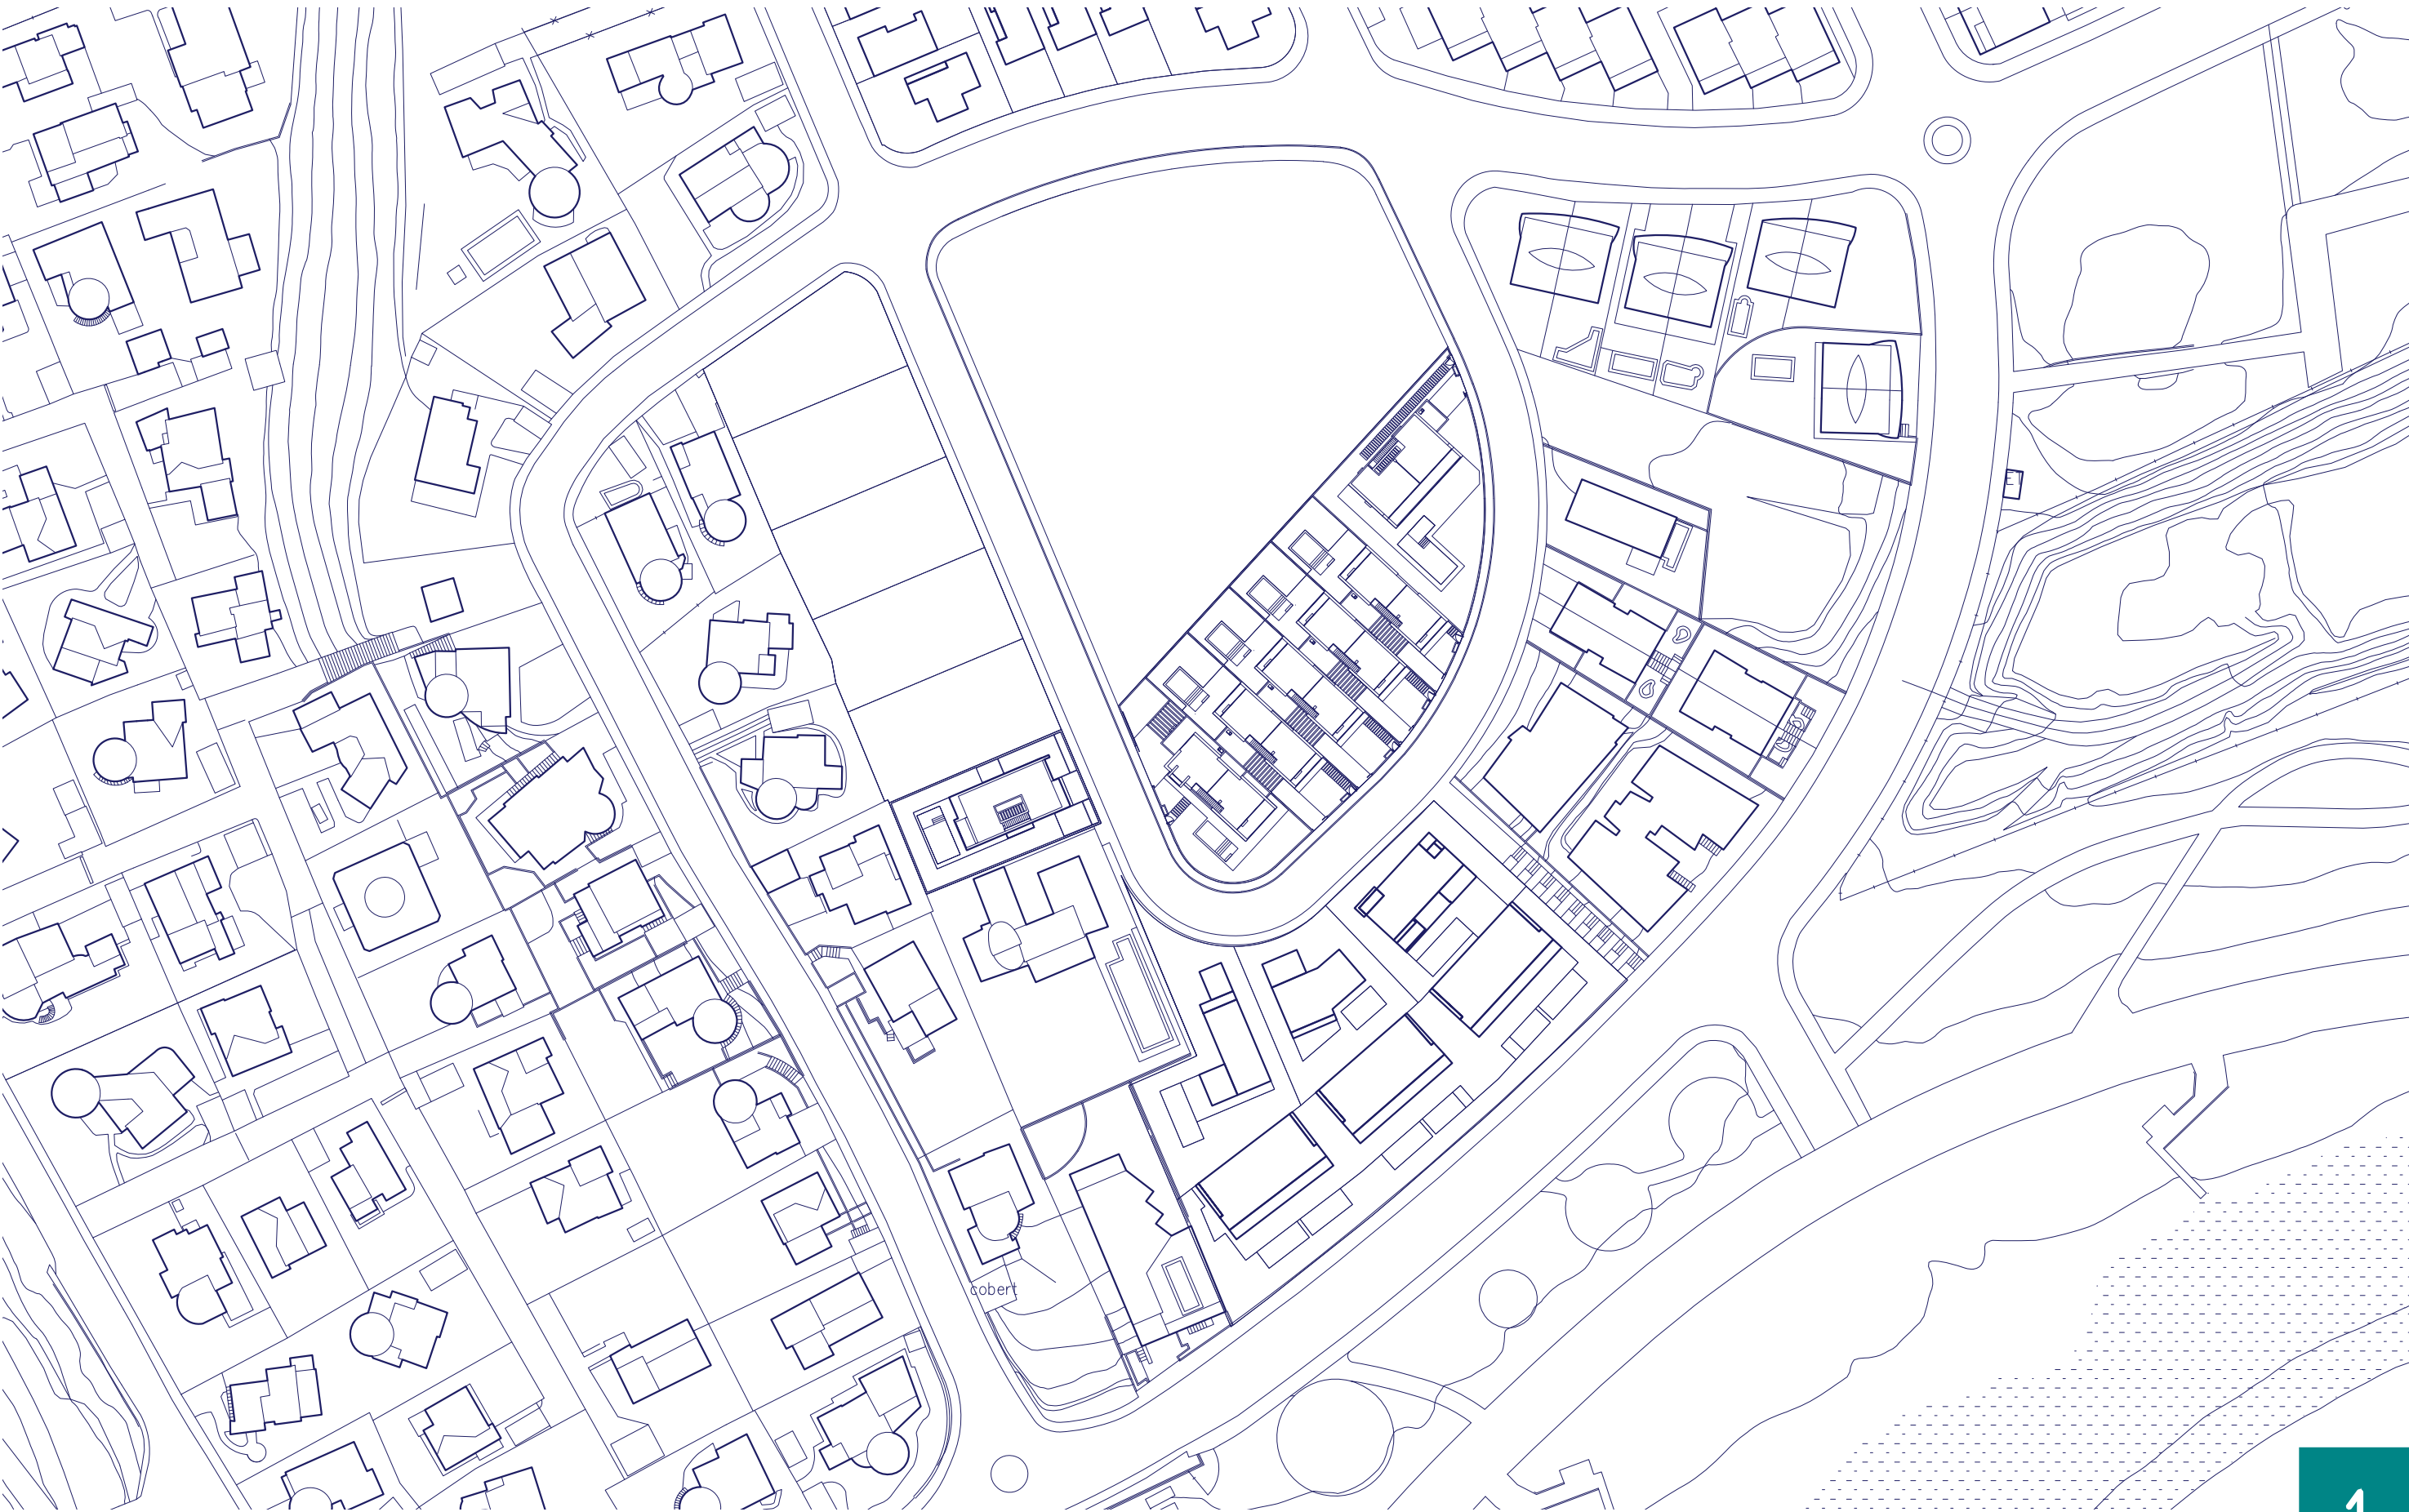


PLANO DE SITUACIÓN EN EL CONJUNTO URBANO



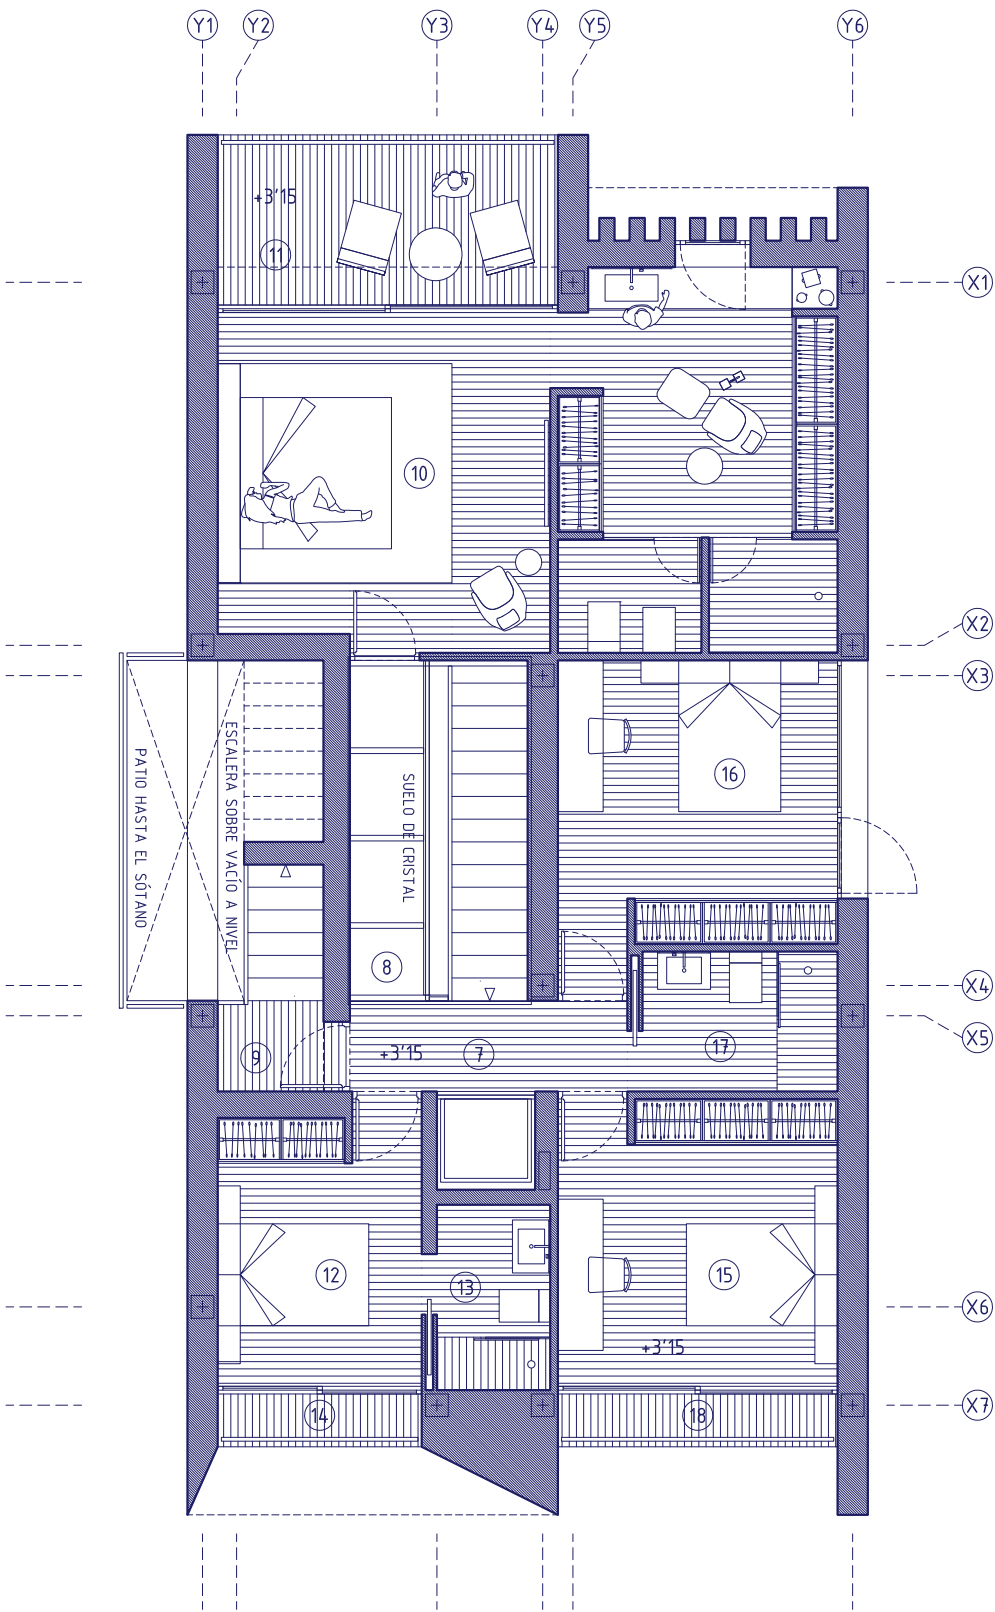

PLANTA BAJA

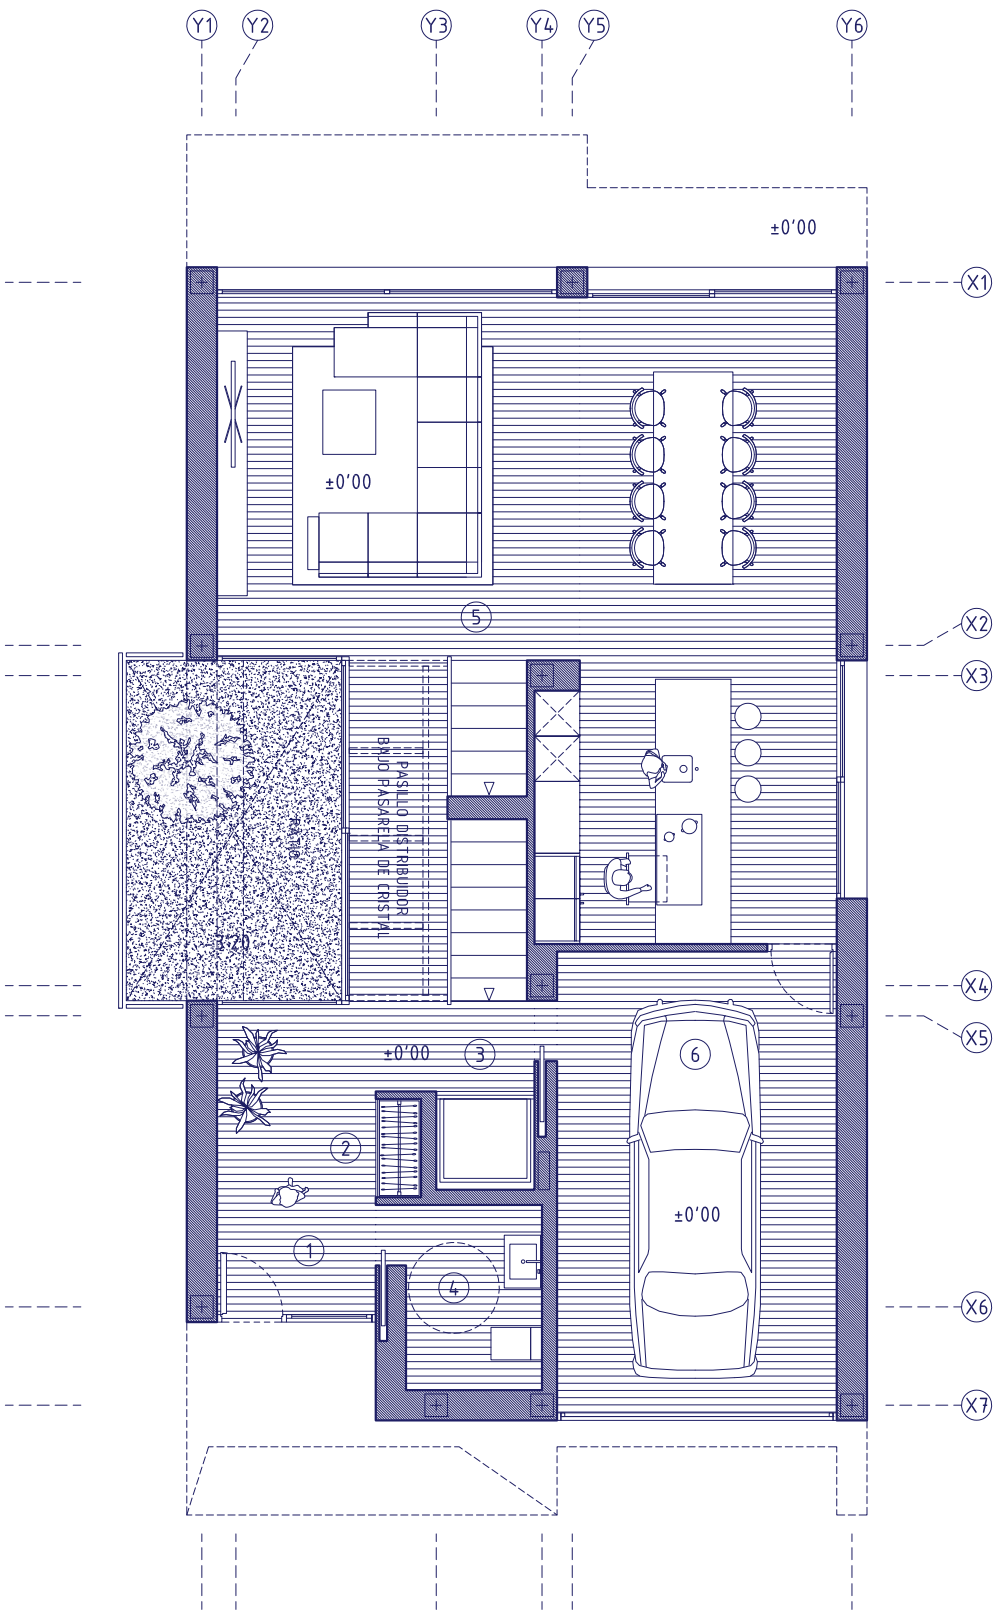


PLANTA ALTA

ÚTIL PLANTA BAJA	104,00 m²
1 Vestíbulo y pasillo	17,07 m²
2 Armario gabanero	0,78 m²
3 Escalera	4,51 m²
4 Baño accesible	4,73 m²
5 Estar-comedor-cocina	54,03 m²
6 Garaje y almacén	22,88 m²
ÚTIL PLANTA ALTA	114,67 m²
7 Escalera	4,40 m²
8 Distribuidor pasarela de cristal	8,79 m²
9 Salida escalera exterior	1,96 m²
10 Dormitorio y baño principal	37,77 m²
11 Terraza exterior principal	10,12 m²
12 Dormitorio 1	9,83 m²
13 Baño 1	3,83 m²
14 Terraza exterior 1	1,89 m²
15 Dormitorio 2	14,07 m²
16 Dormitorio 3	14,49 m²
17 Baño 2	4,93 m²
18 Terraza exterior 2	2,59 m²
ÚTIL PLANTA SÓTANO	128,25 m²
19 Escalera y distribuidor	15,87 m²
20 Pasillo	1,40 m²
21 Armario	0,78 m²
22 Baño accesible	4,30 m²
23 Instalaciones y lavandería	11,20 m²
24 Espacio diáfano	27,13 m²
25 Bodega y almacén	20,05 m²
26 Sala de usos múltiples 1	17,93 m²
27 Sala de usos múltiples 2	16,77 m²
28 Patio	12,82 m²
SUPERFICIE ÚTIL TOTAL	346,92 m²
SUPERFICIE ÚTIL SOLARIUM	99,87 m²
SUPERFICIE CONSTRUIDA	425,40 m²
SUPERFICIE COMPUTABLE	257,19 m²
SUPERFICIE OCUPACIÓN	176,63 m²
SUPERFICIE PARCELA	516,81 m²







PLANO DE ORDENACIÓN DE LA PARCELA

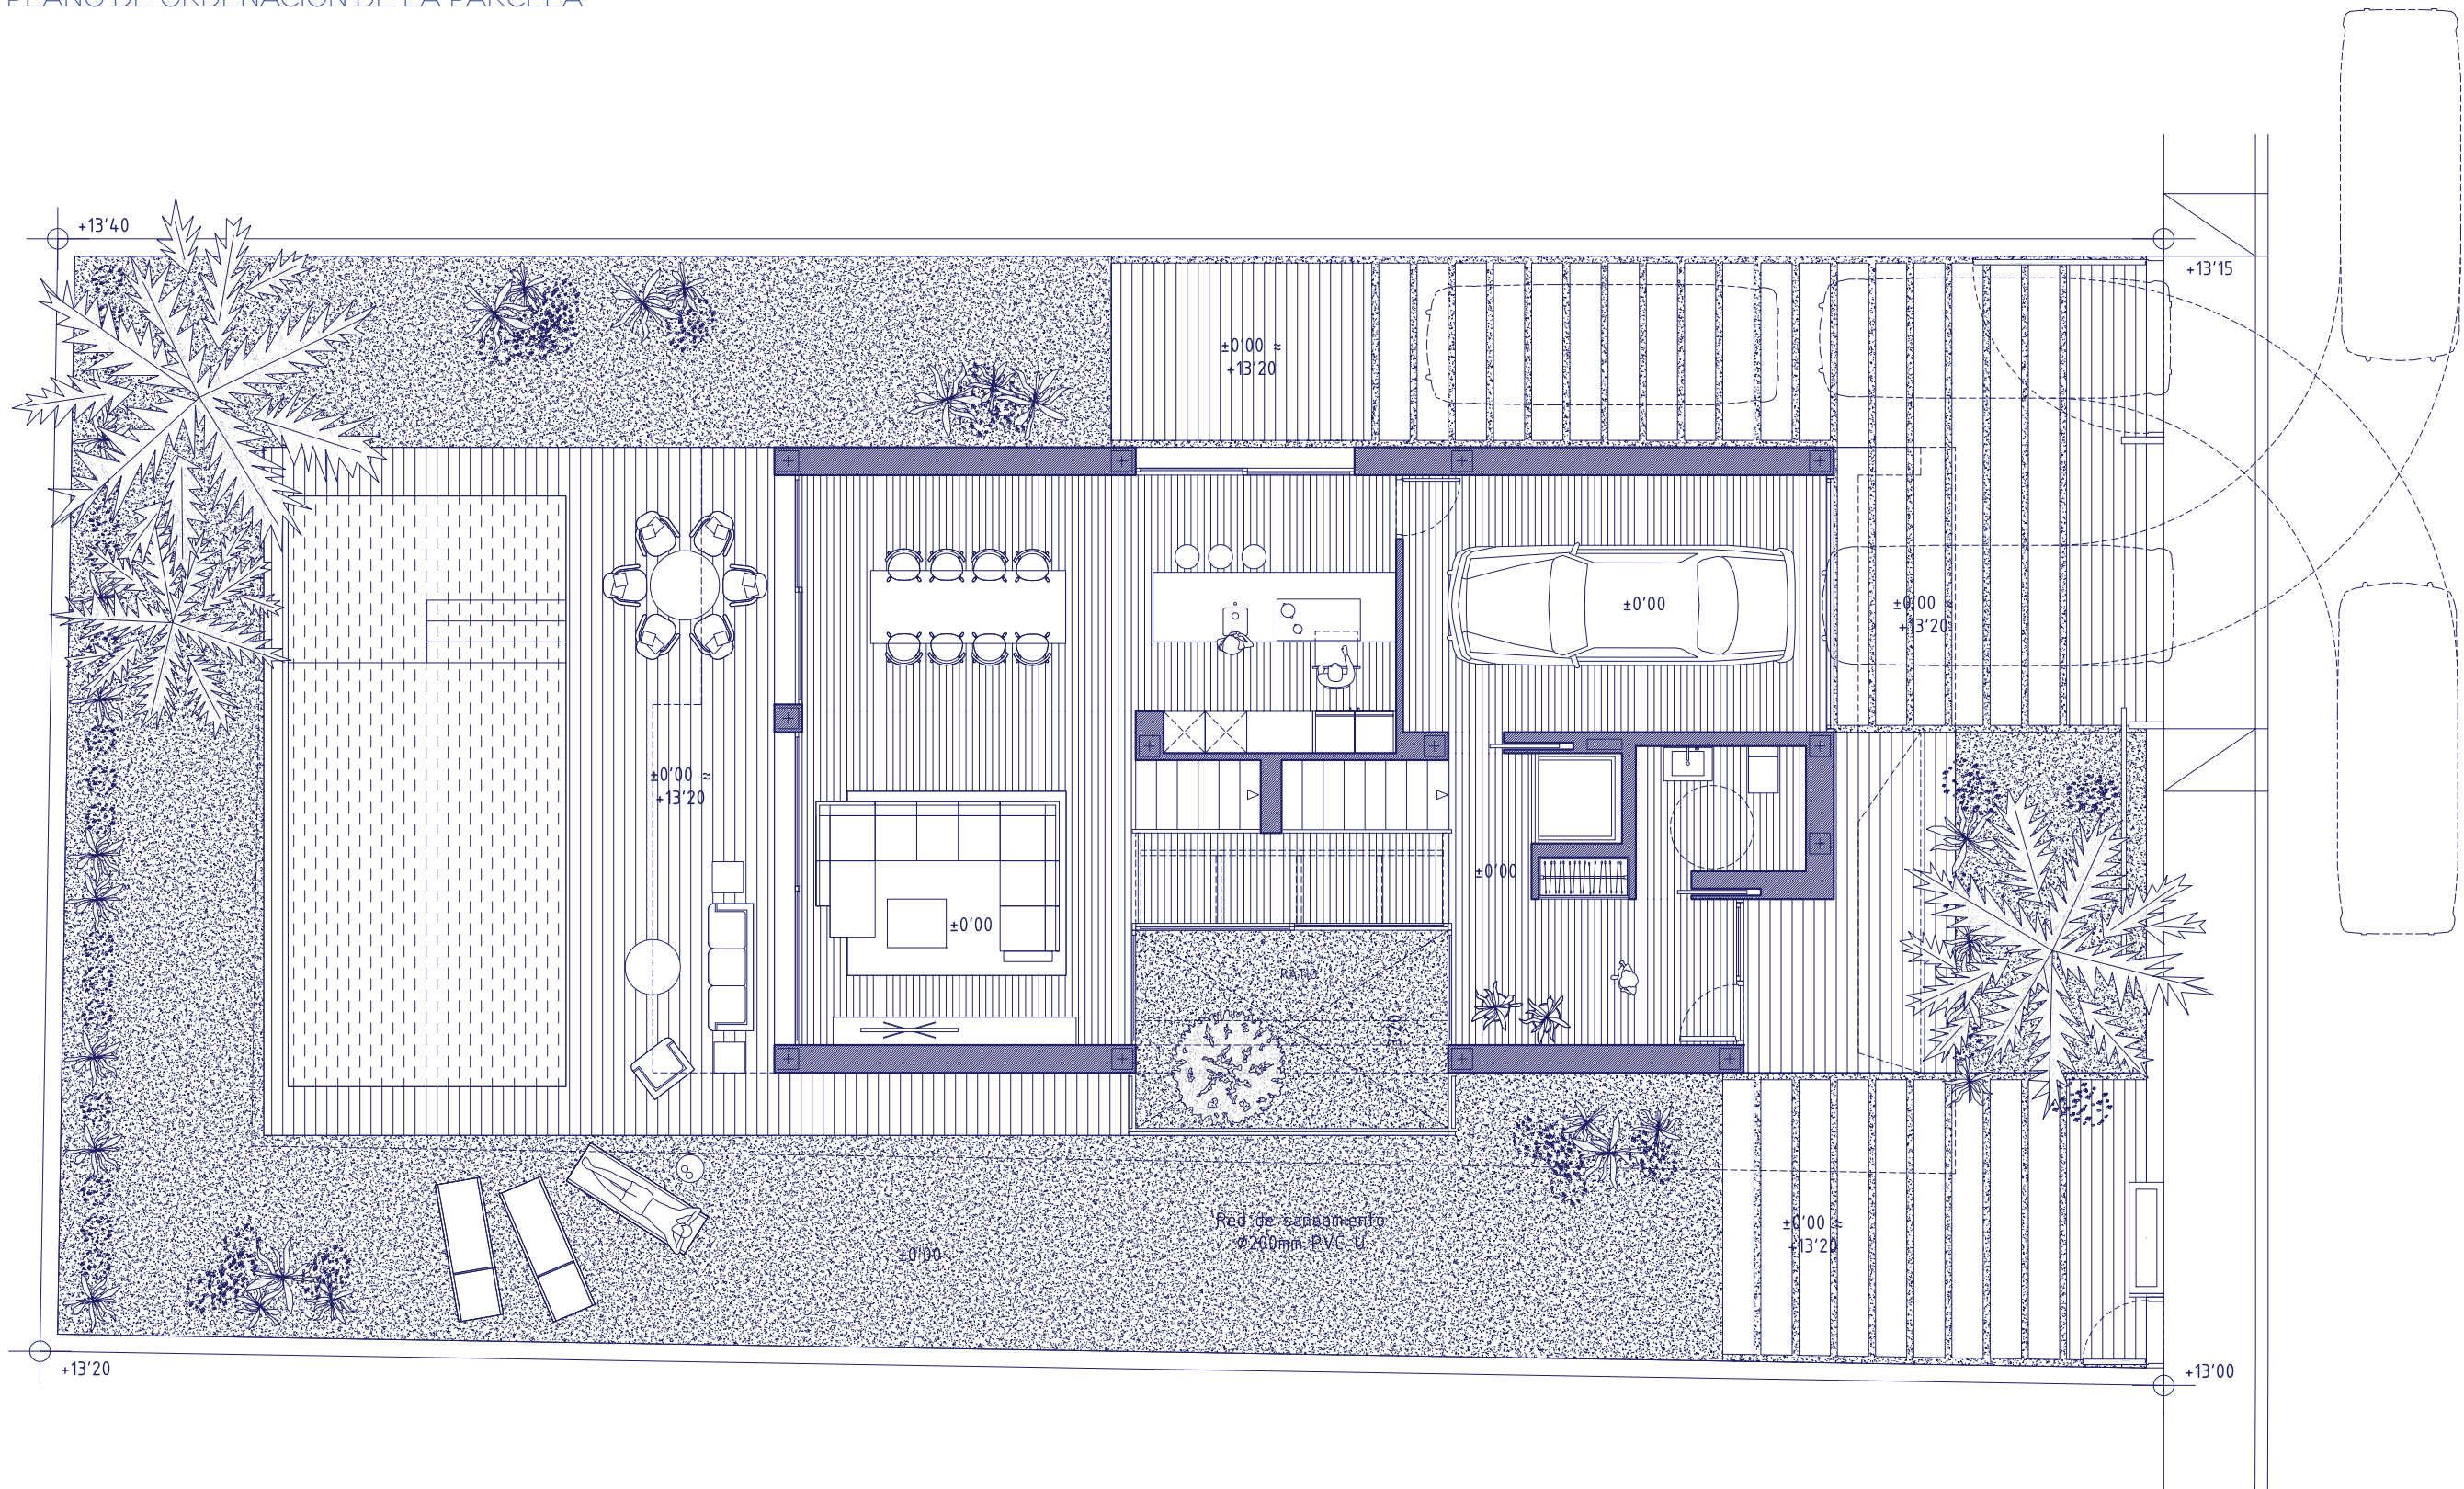

VIVIENDA DE LUJO - EL DORADO - PLAYA DE LA LLOSA - CAMBRILS

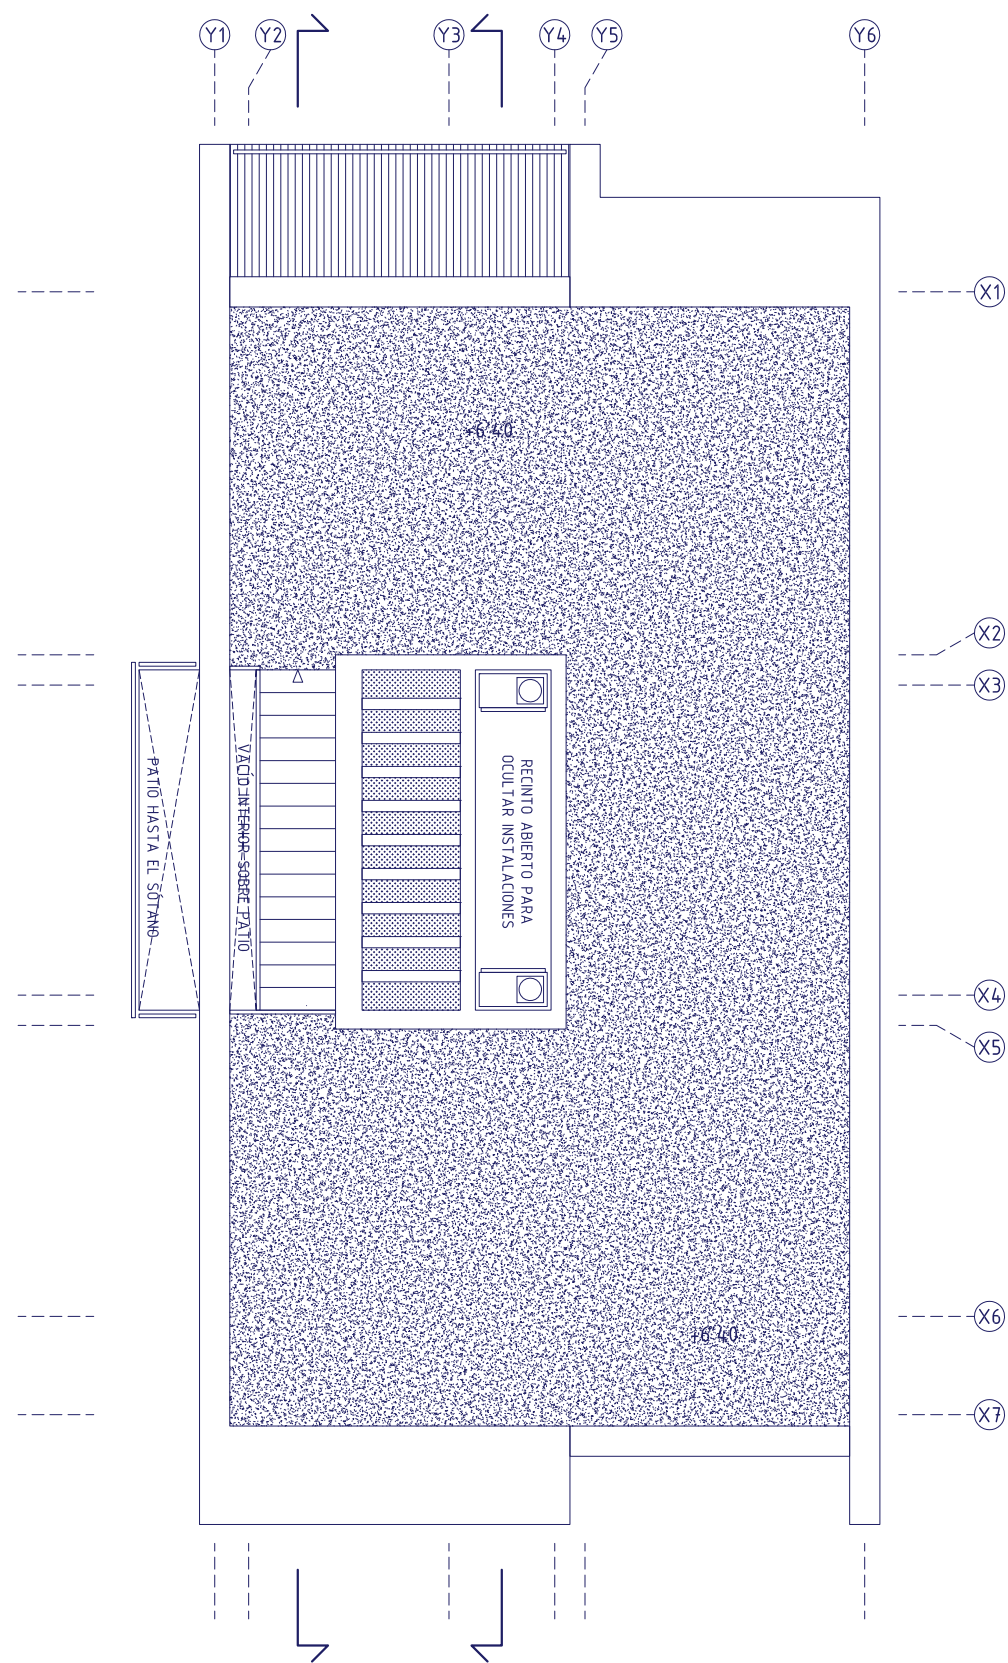

PLANTA DE CUBIERTA

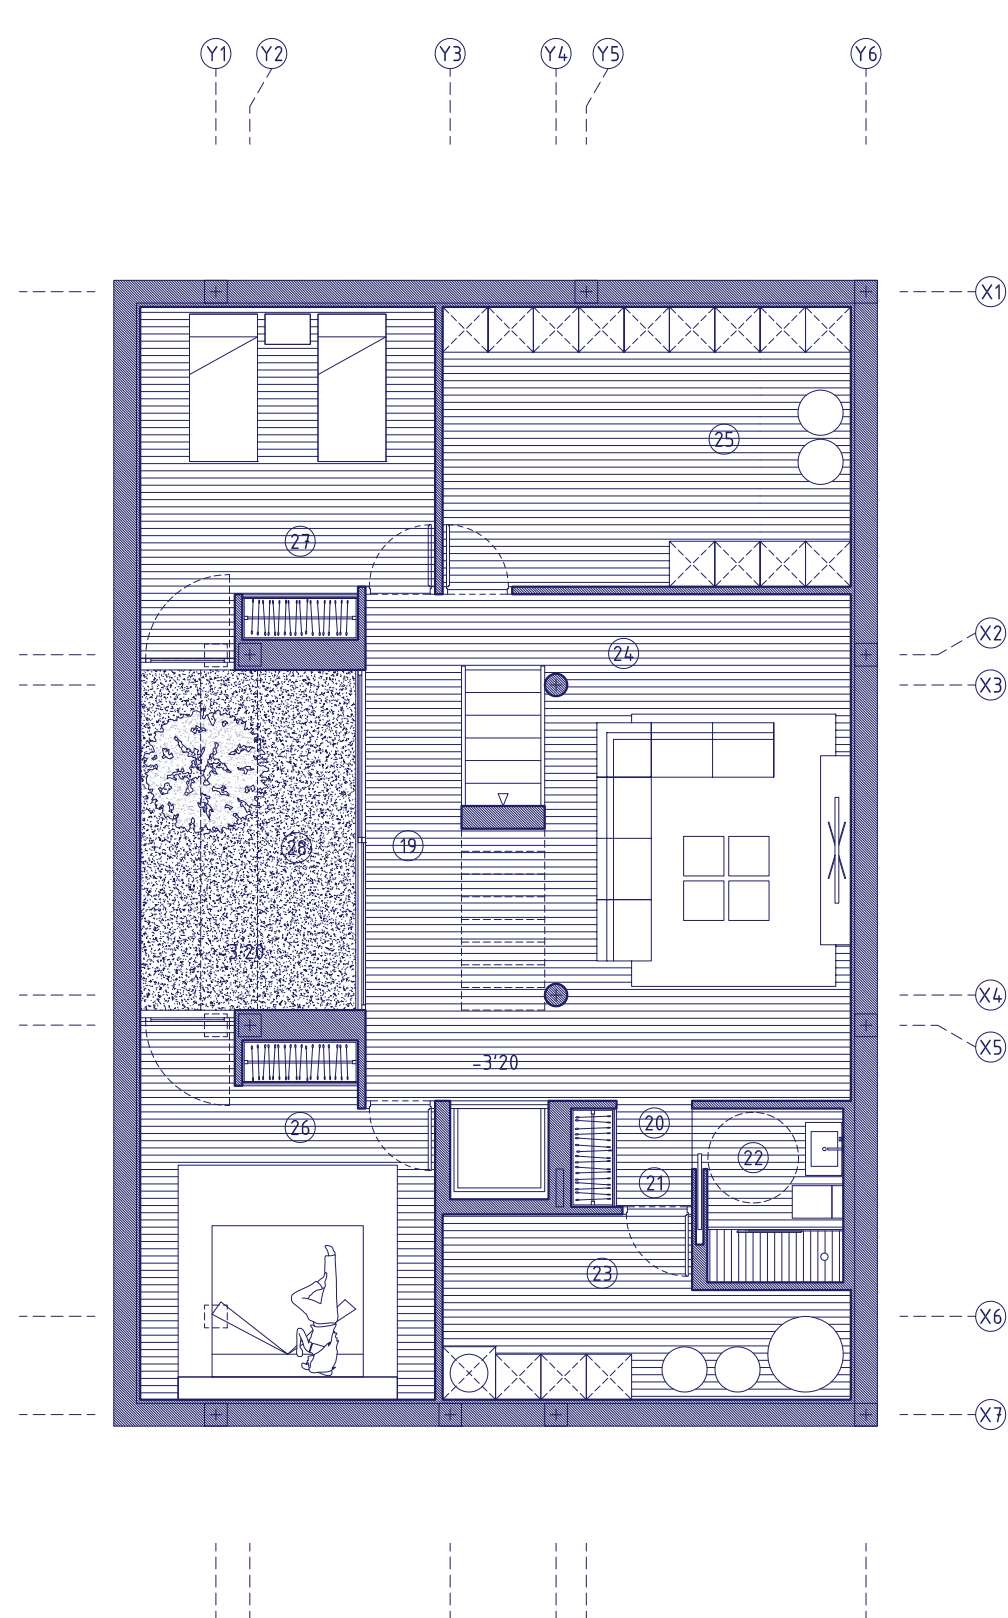

PLANTA DE SÓTANO



VIVIENDA DE LUJO - EL DORADO - PLAYA DE LA LLOSA - CAMBRILS



SECCIÓN
LONGITUDINAL

+7'50
+6'65
+5'70 Techo

Planta alta
+3'20 Suelo

+2'50 Techo

Planta baja
+0'00 Suelo

-0'70 Techo

Planta sótano
-3'20 Suelo

Cimiento

