



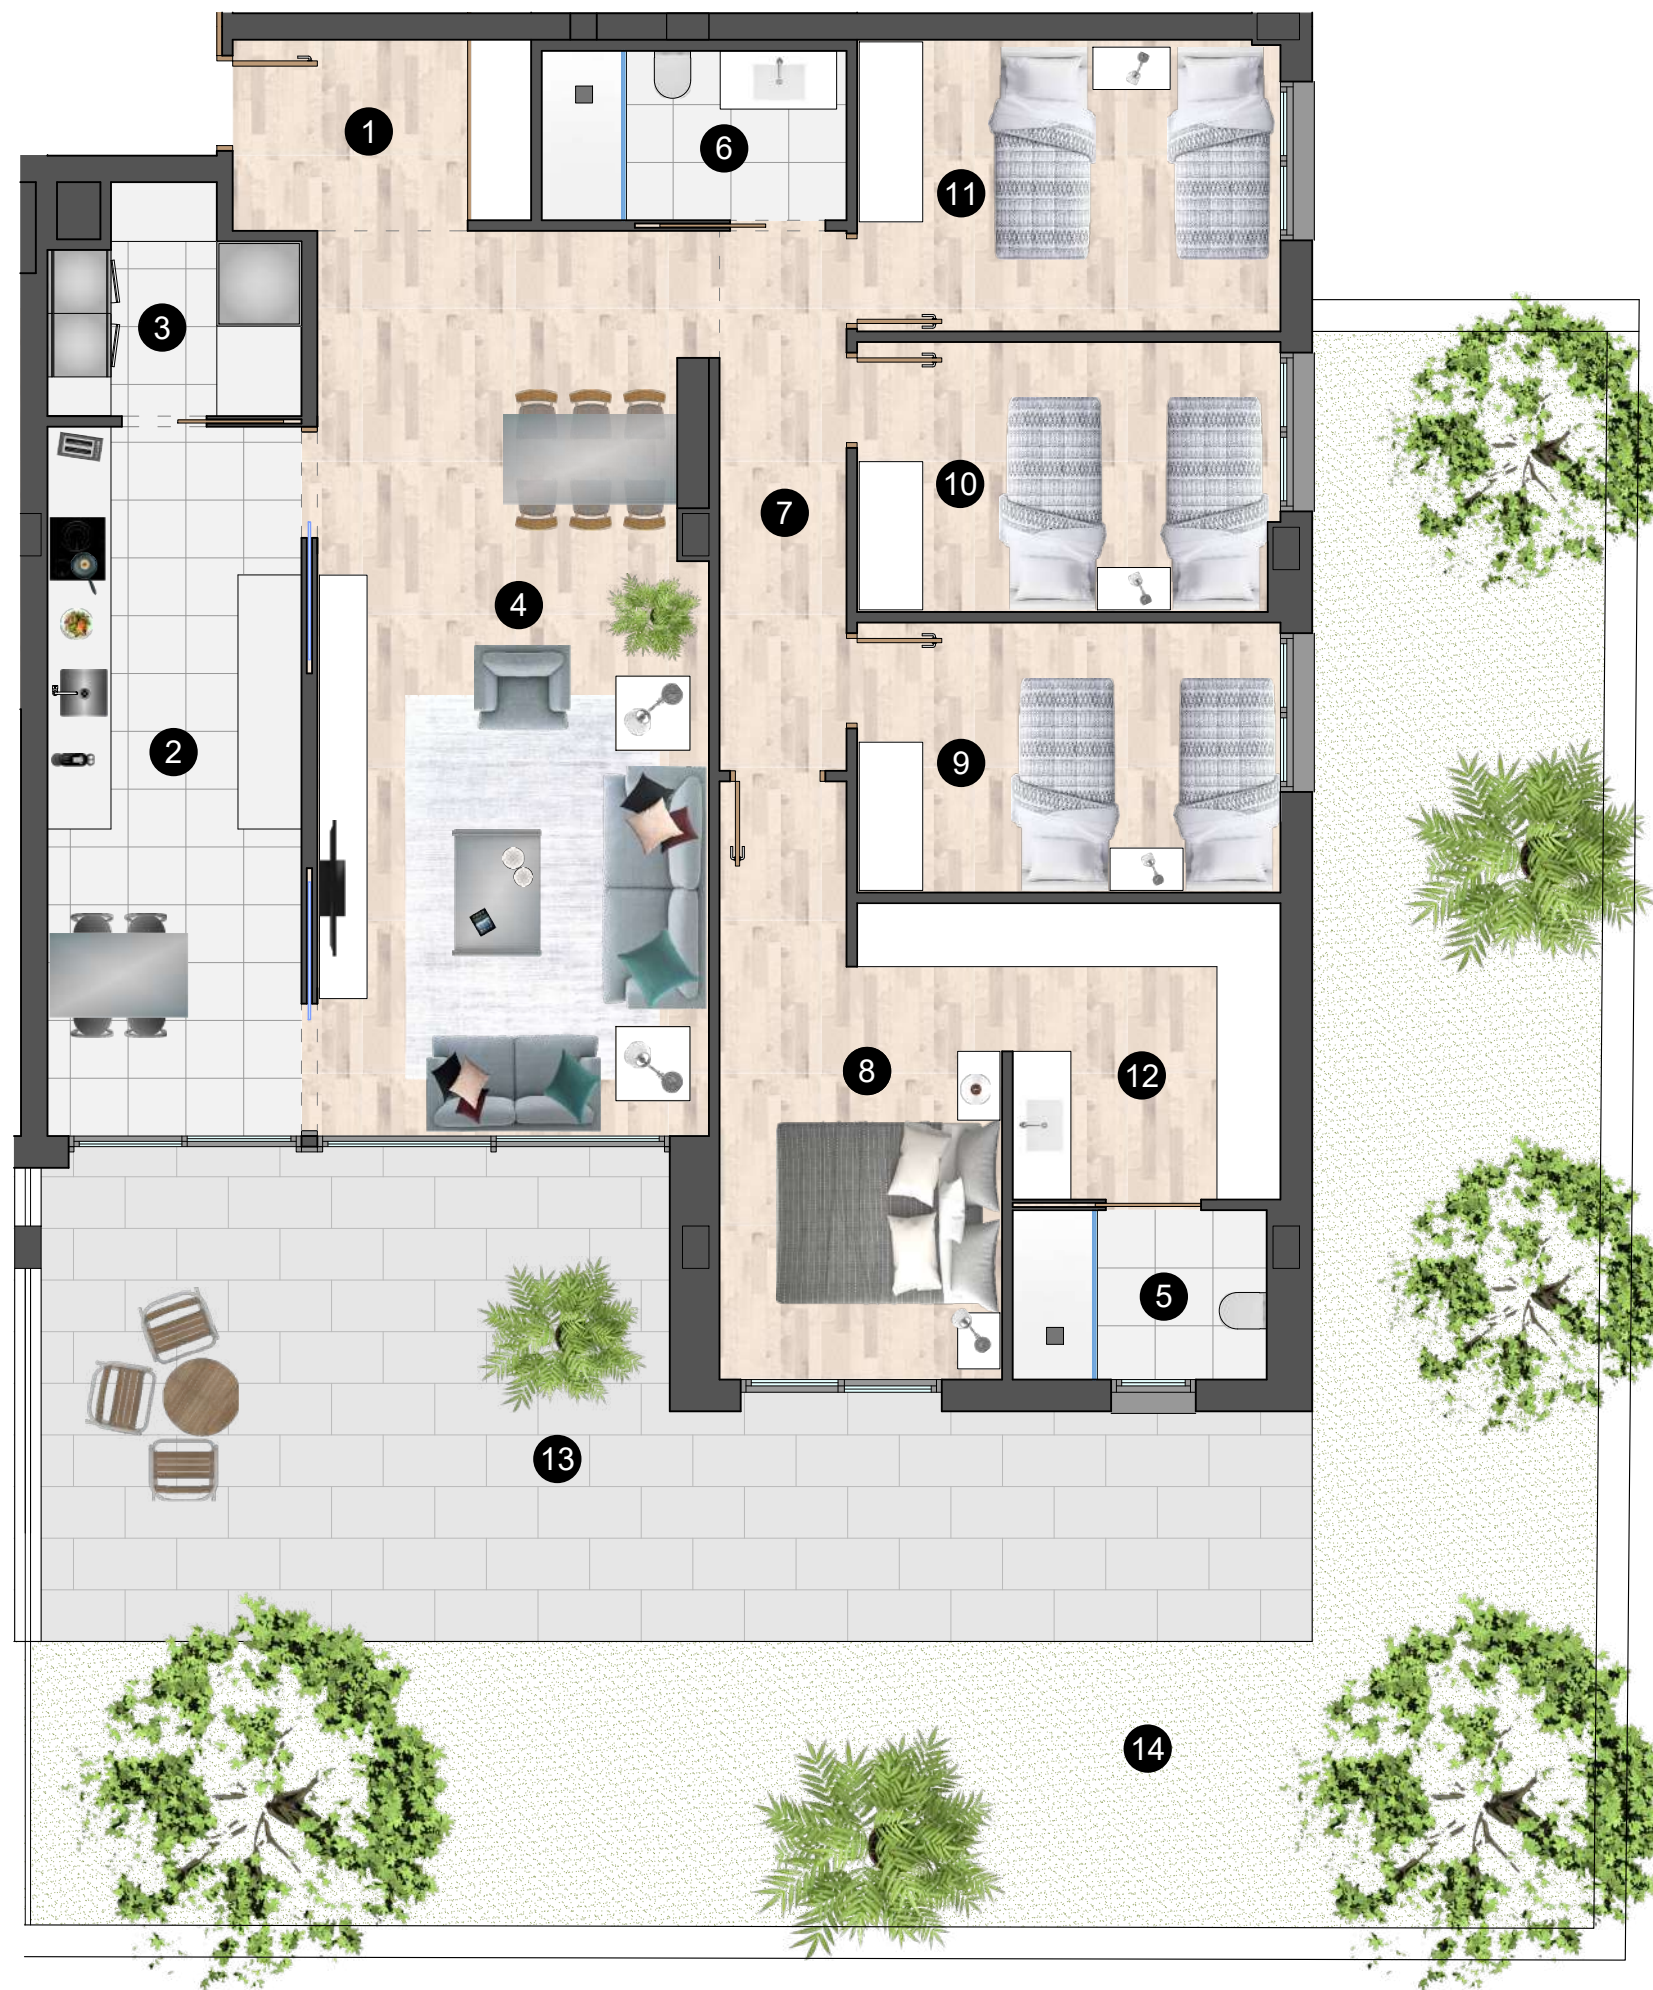

SUPERFÍCIES ÚTILS		
①	Rebedor	5,00 m2
②	Cuina	16,10 m2
③	Rentador	4,50 m2
④	Menjador-Estar	31,20 m2
⑤	Bany-1	3,80 m2
⑥	Bany-2	4,60 m2
⑦	Distribuidor	6,10 m2
⑧	Habitació - 1	13,50 m2
⑨	Habitació - 2	10,20 m2
⑩	Habitació - 3	10,10 m2
⑪	Habitació - 4	11,00 m2
⑫	Vestidor	7,10 m2
TOTAL		123,20 m2
⑬	Terrassa (100%)	40,10 m2
⑭	Jardi (100%)	73,70 m2
Sup. Construïda		265,90 m2

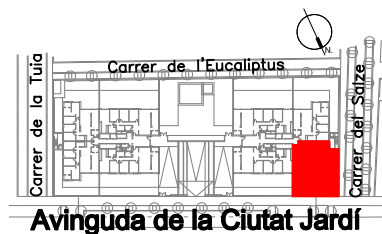

Les superfícies, mides, configuració, límits i altres són els previstos, subjectes a possibles modificacions, exigències tècniques, jurídiques o comercials.



HABITATGE L PLANTA BAIXA ESCALA 2



COSEHISA
grupo

